

Sisustus- valinnat



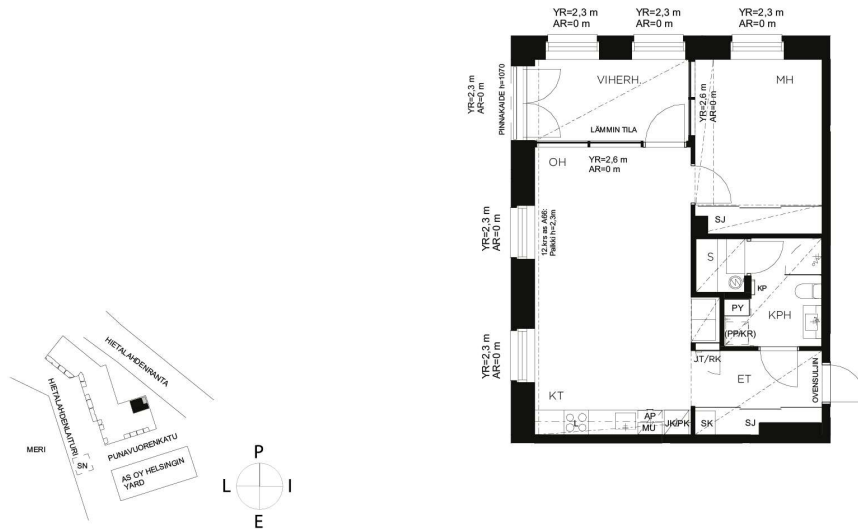
SKANSKA

Materiaalit ja varusteet

AS. OY HELSINGIN KNOT, ASUNTO A43

Huoneistopohja

BL0117988



Pohjapiirustukseen on saattanut tulla vähäisiä muutoksia. Virallinen pohjapiirustus on luovutettu kaupanteon yhteydessä. Mikäli pohjaratkaisuun on tehty yksilöllisiä muutoksia, ne eivät näy yllä olevassa pohjapiirustuksessa.

Skanska pidättää oikeuden mahdollisiin muutoksiin, jotka voivat johtua esim. kodinkoneiden tyyppimuutoksista tai tuotteiden saatavuusongelmista. Painoteknisistä syistä materiaalien värit saattavat poiketa tuotteiden oikeasta väristä. Suosittelemme tutustumaan tuotteisiin Skanskan Kotimyyrmälässä.

Asuntokohtaiset valinnat**Lattiamateriaali**

Parketti Tammi Coast, ultramattalakattu, petsattu, harjattu, 1-sauvaparketti, mikroviisteet neljällä sivulla; Kährs.

**Yleiset ja eteinen****Kaapiston ovet (liuku)**

Liukuovet, kirkas peili, matta-alumiini kehys ja Classic-säilytysjärjestelmä; Elfa

**Säleikaihtimet**

Säleikaihtimet (valkoinen 25mm säle, polttomaalattu alumiini) asennetaan ikkunoiden väliin, kiinteissä ikkunoissa valkoinen screen-rullaverho.

Kaihtimet ja screen-rullaverhot asuntokohtaisen suunnitelman mukaisesti.

Viherhuoneen ja makuuhuoneen väliseen ikkunaan kaihtimet
Viherhuoneen ja olohuoneen väliseen ikkunaan ei kaihtimia

**Valaistus**

Alaslasketussa katossa upotettu LED-valaisin, Optic Box II, kehys valkoinen 3000K; Hide-a-lite

**Väliovet**

Väliovi massiivilaakaovi Stable 401, tehdasmaalattu valkoinen; Jeld-Wen

**Väliovien painikkeet**

Painike Enter 10, kromi; Abloy



Ovipuhelin

 
Ovipuhelin Mini kuvayhteydellä; Comelit

**Verhokiskot**

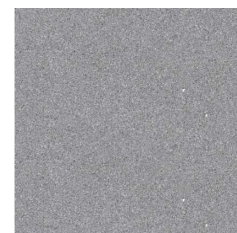
Verhokisko, 2-kiskoinen, polttomaalattu valkoinen alumiini

**Keittiö****Kalusteovet**

Kalusteovi Venezia vitivalkoinen, ylä- ja alaovet, himmeäksi maalattu sileä mdf-ovi, valkoinen vedinkouru; Saari

**Työtaso**

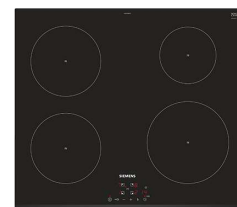
Kvartsikomposiittitaso Aluminio Nube, harmaa, 20mm, viistereuna; Silestone

**Kalusteväli**

Kalustevälilasi Satiini Pure White

**Keittotaso**

Keittotaso EH631BEB1E induktiokeittotaso, 60cm; Siemens, BSH

**Uuni**

Uuni HB632GCW2S, iQ700, kalusteisiin sijoitettava, valkoinen, 60cm; Siemens, BSH



Liesikupu seinämalli

Liesikupu Casa Salsa, valkoinen etulippa; Swegon

**Astianpesukone 60cm**

Astianpesukone SN63HX60CE, iQ300, kokonaan kalustepeitteinen, 60cm; Siemens, BSH

Hana

Keittiöhana Focus M41 260, yksiotehana pesukoneliitännällä; Hansgrohe

**Keittiöallas**

Keittiöallas Lagom-50, 1-altainen, rst, alta-asennettava; Stala

**Kylmälaite**

Jääkaappipakastin KI86NVS30, kalustepeitteinen; Siemens, BSH

**Mikroaaltouuni 60cm**

Mikroaaltouuni BF634LGW1, iQ700, valkoinen, 60cm, vasemmalle aukeava luukku; Siemens, BSH

**Makuuhuone 1****⊕ Kaapiston ovet (liuku)**

Liukuovet, valkoinen lasi, valkoinen kehys ja Classic-säilytysjärjestelmä; Elfa

**Olohuone**

Kaapiston ovet

 
Kaapiston ovet Venezia vitivalkoinen, himmeäksi maalattu sileä mdf-ovi, sormiura; Saari

**Kylpyhuone 1****Katto**

Tervaleppäpaneeli, pyöreä STP-reunaprofiili

**Seinälaatat**

Seinälaatta Rako Object Color I, valkoinen, matta, 298x598mm, asennus vaakaan, rektifioitu, sauma Weber 11 White

**Tehostelaatat yhteen seinään**

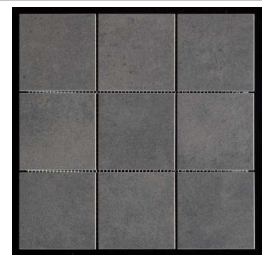
Tehostelaatta Rako Alba Lappato Grey, kiiltävä, 300x600mm, vaakaladonta, sauma Weber 16 Grey

Tehostelaatta allaskaluste-suihku seinä.

Sähköpohjapiirustus, liite 1.

**Lattialaatat**

Lattialaatta Surface Mid Grey, harmaa, 10x10cm, sauma Weber 18 Dark Grey

**Valaistus**

Lumiance upotettu LED-valaisin, kehyksen väri valkoinen

**Peilikaappi**

Peilikaappi Stage 80, valkoinen, 80cm; INR



Pesuallas ja allaskaappi

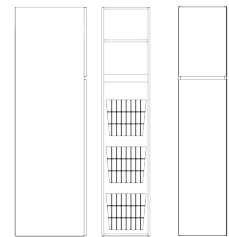
Pesuallas ja allaskaappi Viskan Solid, valkoinen, posliiniallas, 321111, 330080, 80cm; INR

**Vetimet**

Vedinlista Thin, kiillotettu, 250mm; INR

**Pyykkikaappi 400mm**

Pyykkikaappi vetokoreilla, 400x600mm, valkoinen; IDO-Kankari

**Allashana**

Pesuallashana Talis S 100 Bidette; Hansgrohe

Wc-istuin

Wc-istuin Glow 60, piiloviemäri, kova Quick Release / Soft Close istuinkansi; IDO

**Suihkuhana**

Suihkusetti Showerpipe Croma 220 Air / Ecostat Comfort, termostaattinen suihkuhana 27185000; Hansgrohe

**Suihkuseinät/-kulmat**

Suihkuseinä Vetro 512, kääntyvä suora suihkuseinä, helat kromi, pyöreä reikävedin ja kirkas turvalasi; Hietakari



Pyyhekuivain

Pyyhekuivain Tango EH 35130, kromi; Rej Design

**Koukustot ja wc-paperiteline**

House kaksoispyyhekoukut ja wc-paperiteline, kiillotettu kromi; Smedbo

**Saunan ovi**

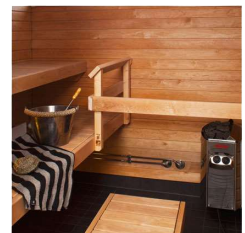
Saunan ovi, kirkas kokolasiovi, pystyvedin ja karmi tervaleppää; Jeld-Wen

**Sauna****Kiuas**

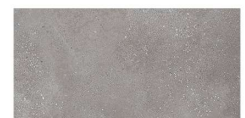
Kiuas Cilindro EE, pilarikiuas erillisellä ohjauspaneelilla; Harvia

**Lauteet ja panelointi**

Lauteet ja panelointi (seinät ja katto) tervaleppä STP, tervaleppälauteet, keskilaude täyssyvä, tukirakenne havupuuta ja lauteisiin upotettu kiuas

**Viherhuone****Lattia**

Rako Betonico Grey, matta, 298x598 mm, sauma Weber 15 Concrete Grey



⊕ = Lisähintainen tuote

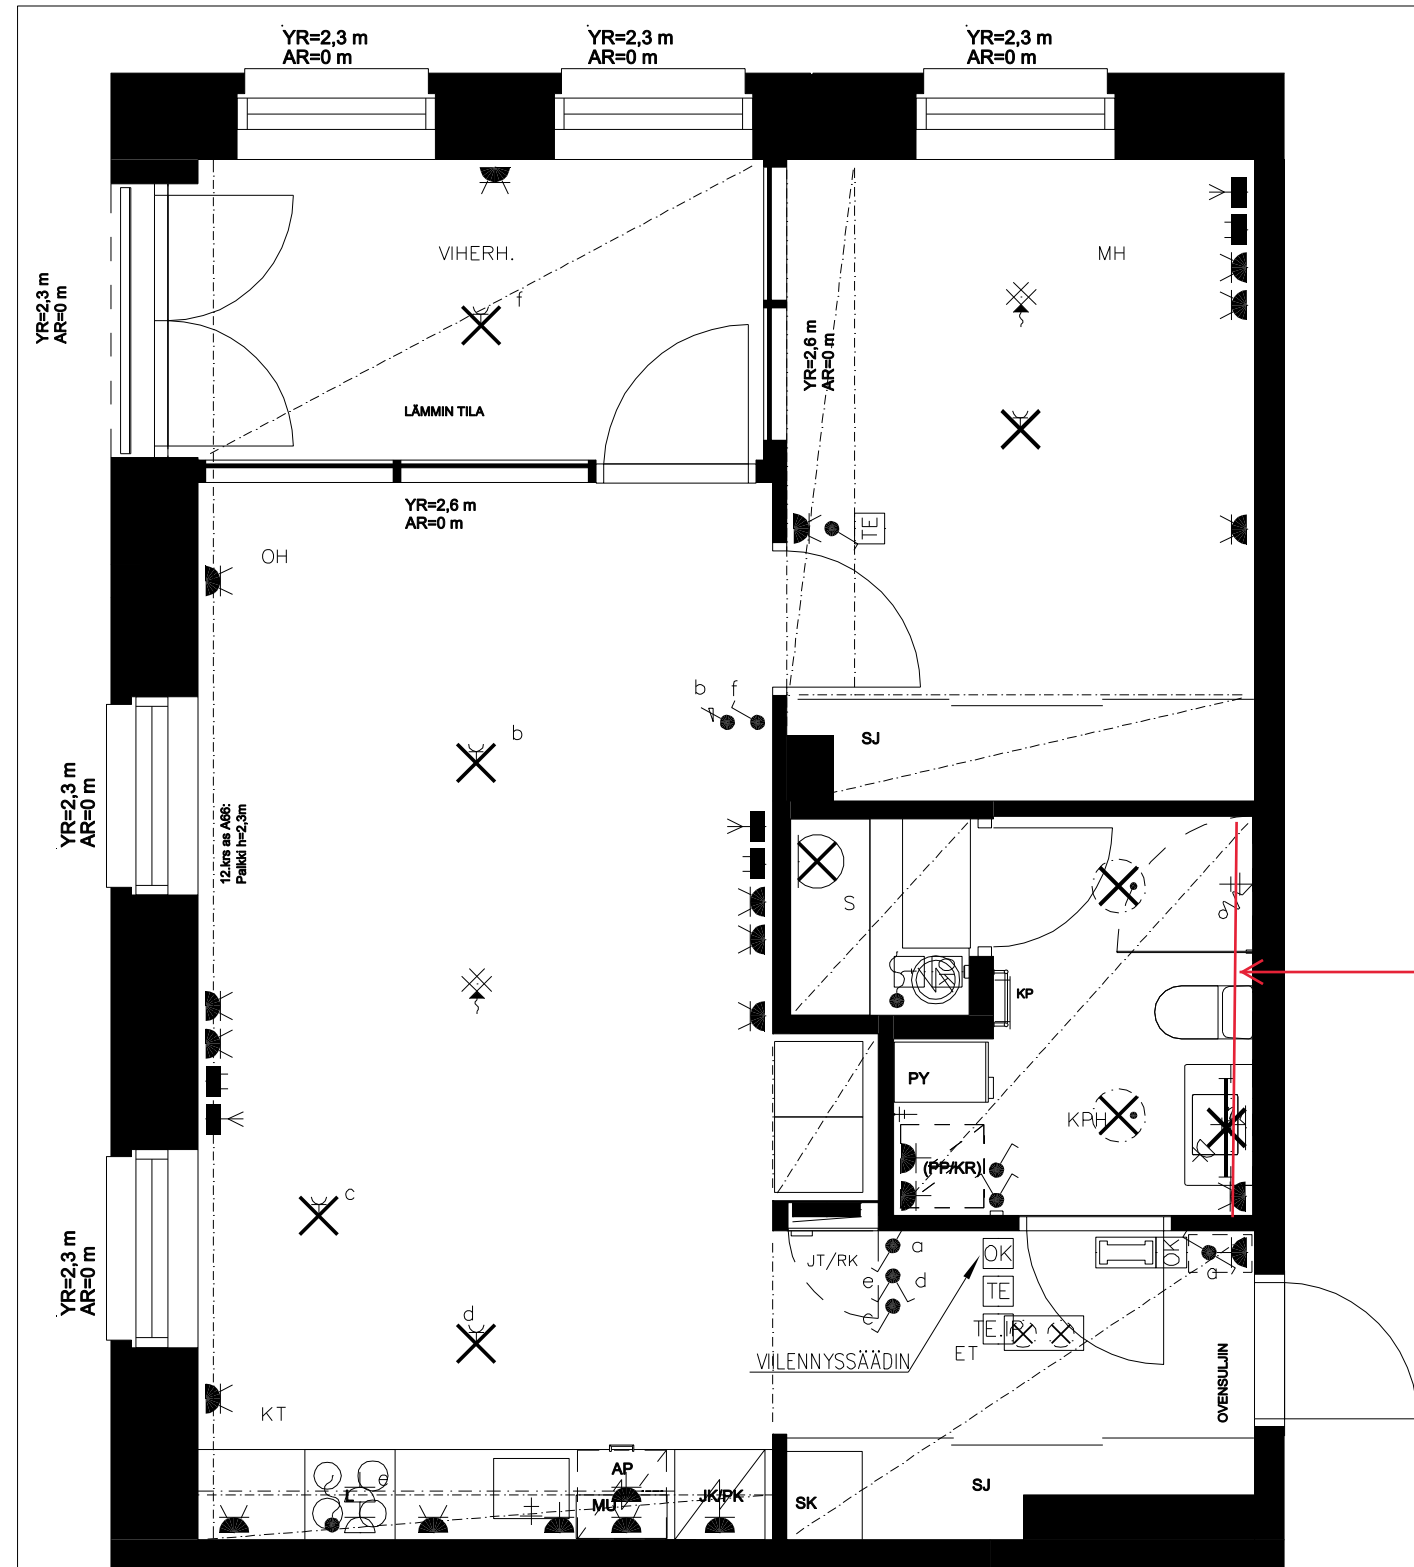
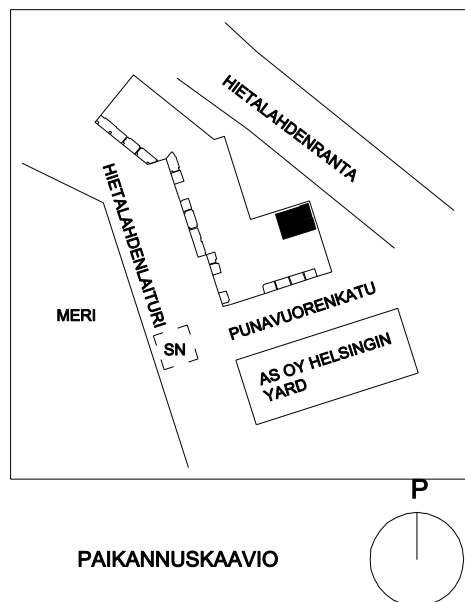
As. Oy Helsingin Knot

Hietalahdenranta 2
00150 Helsinki

2H+KT+S+VIHER.H 55,0 m² + 7,5 m² = 62,5 m²

Muu huoneisto 55,0 m²
Viherhuone 7,5 m²
Yht. 62,5 m²

- A1, 2. krs
- A8, 3. krs
- A15, 4. krs
- A22, 5. krs
- A29, 6. krs
- A36, 7. krs
- A43, 8. krs**
- A50, 9. krs
- A56, 10. krs
- A61, 11. krs
- A66, 12. krs



Knot A43
Sähköpohjapiirustus, liite 1.

Tehostelaatta

Ennakkomarkkinointi

SÄHKÖPISTEKAAVIO

Rakentaja pidättää oikeudet muutoksiin.



1 : 50

16.02.2021

www.h-l.fi