



As. Oy Helsingin Ruska

Jokiniementie 52, 00650 Helsinki

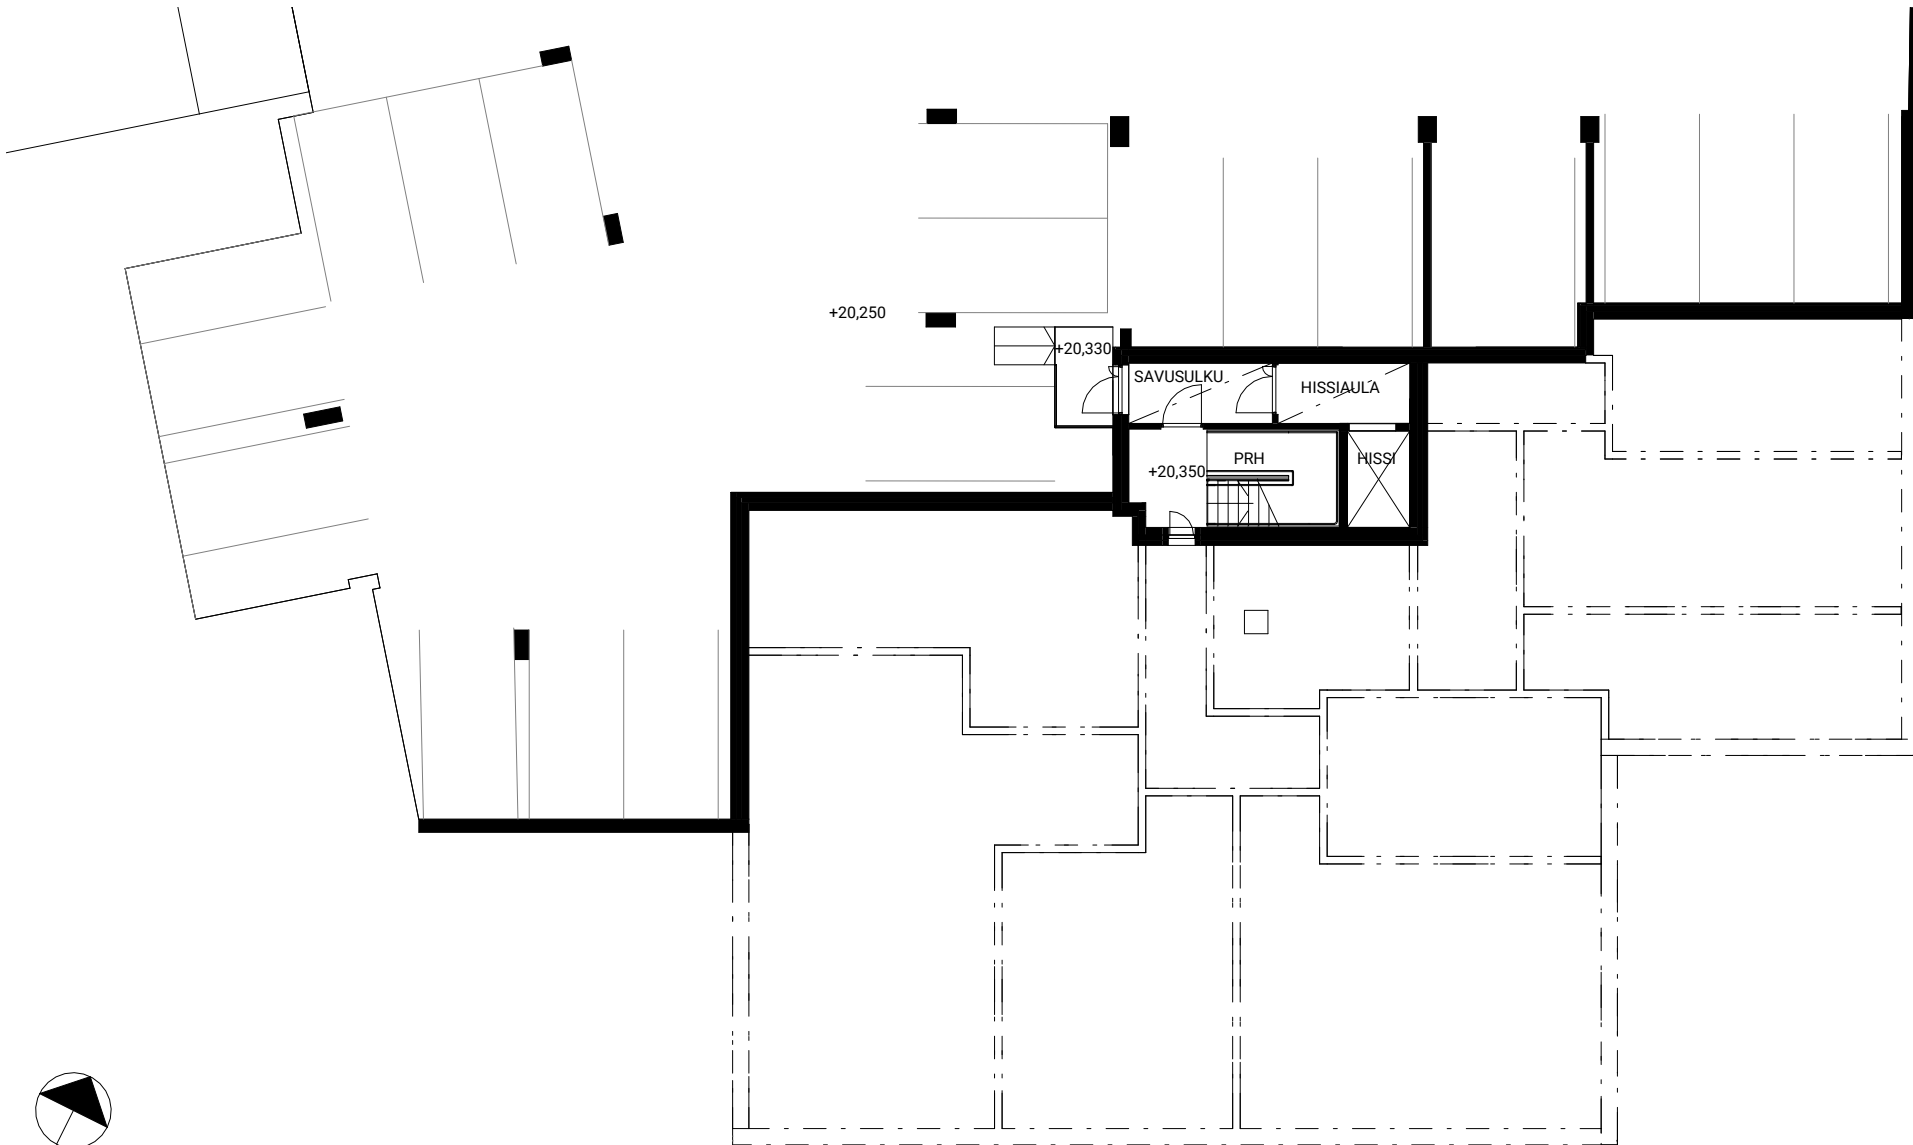

1:200

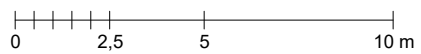


KERROSPOHJA KELLARI

Rakentaja pidättää oikeuden muutoksiin


15.5.2026

As Oy Helsingin Ruska

Jokiniementie 52, 00650 Helsinki

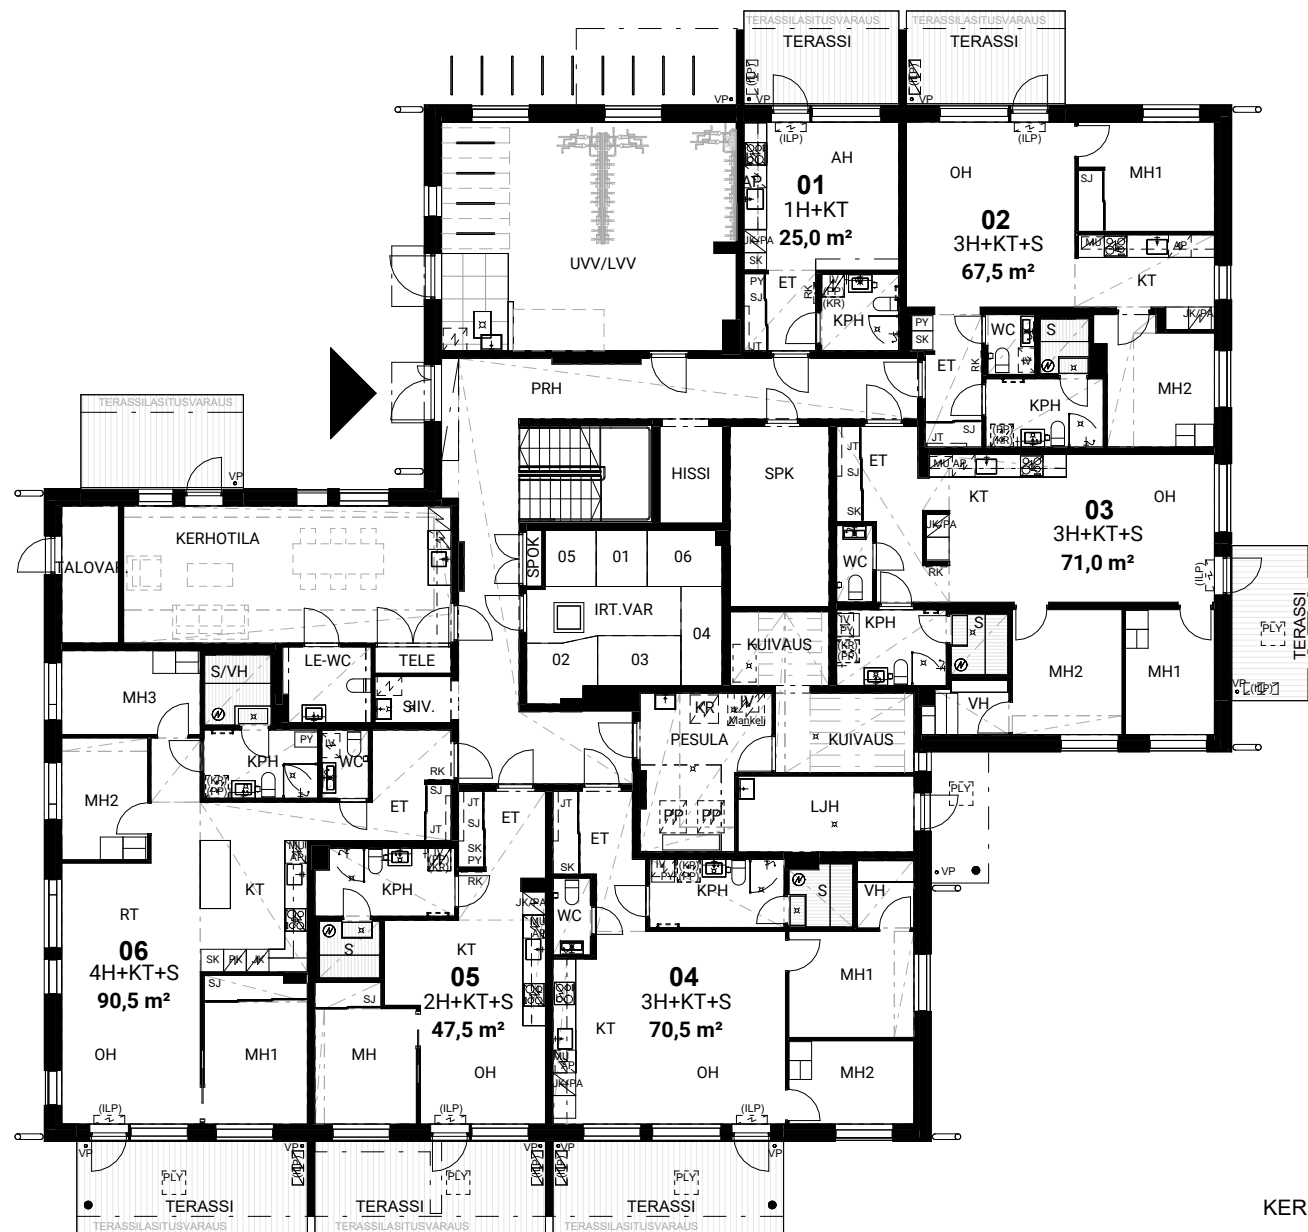


1:200

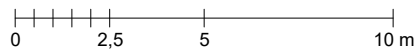


KERROSPOHJA 1. KERROS

Rakentaja pidättää oikeuden muutoksiin

15.5.2026

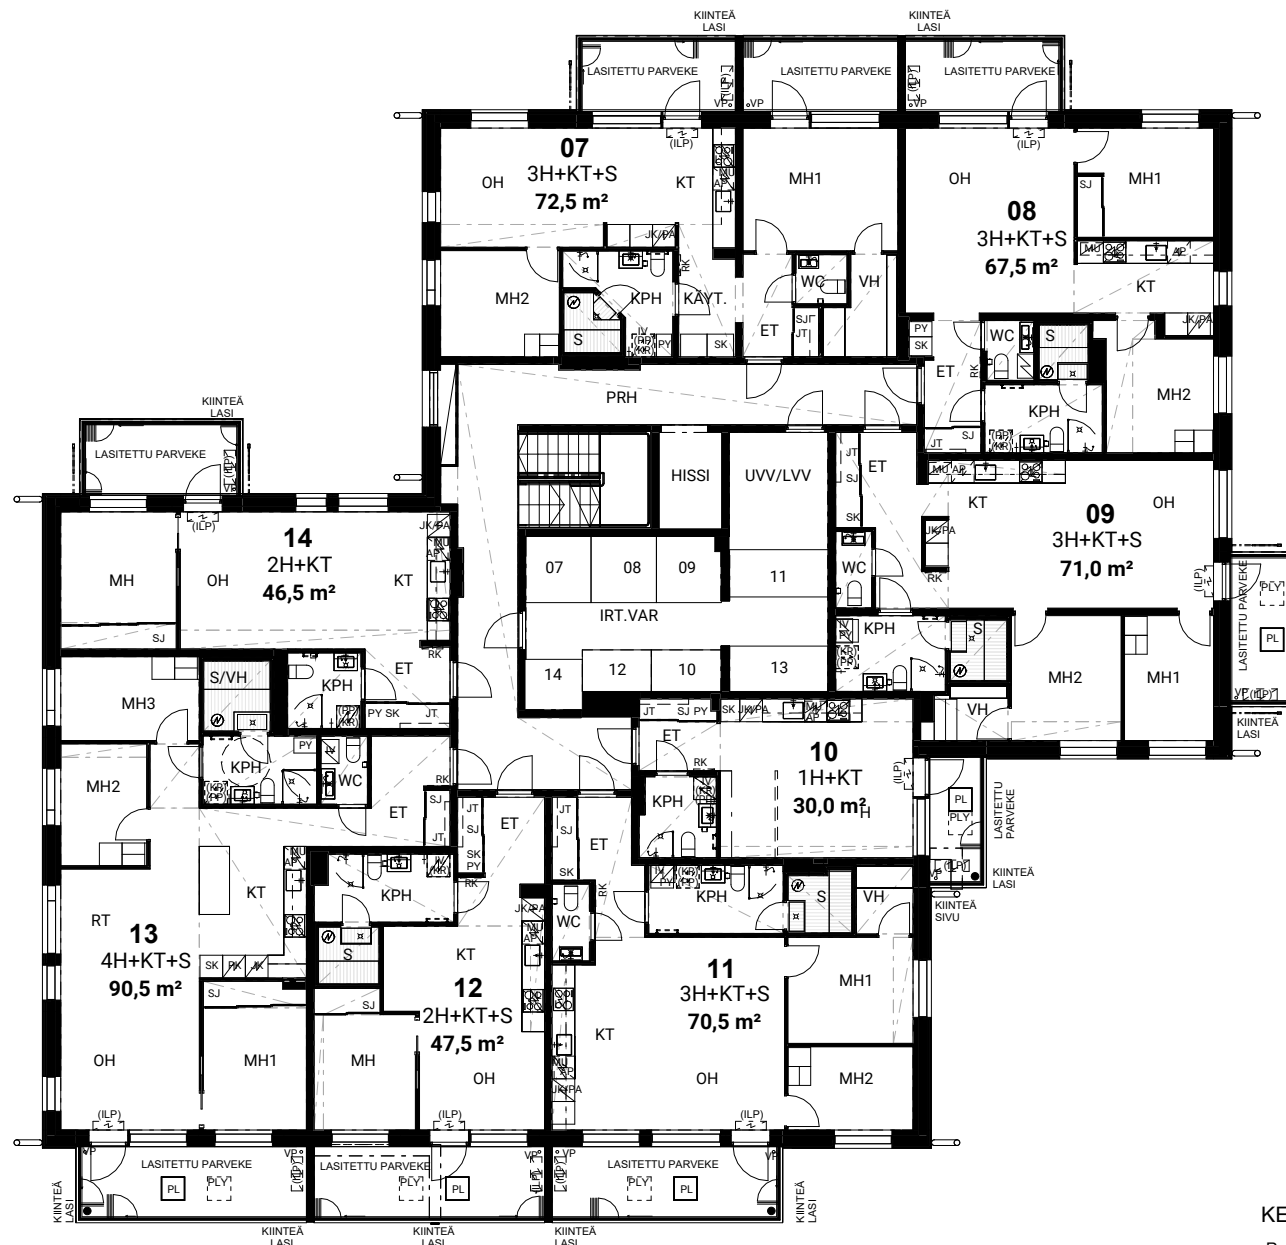


1:200

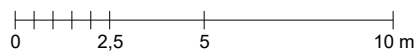


KERROSPOHJA 2. KERROS

Rakentaja pidättää oikeuden muutoksiin

15.5.2026

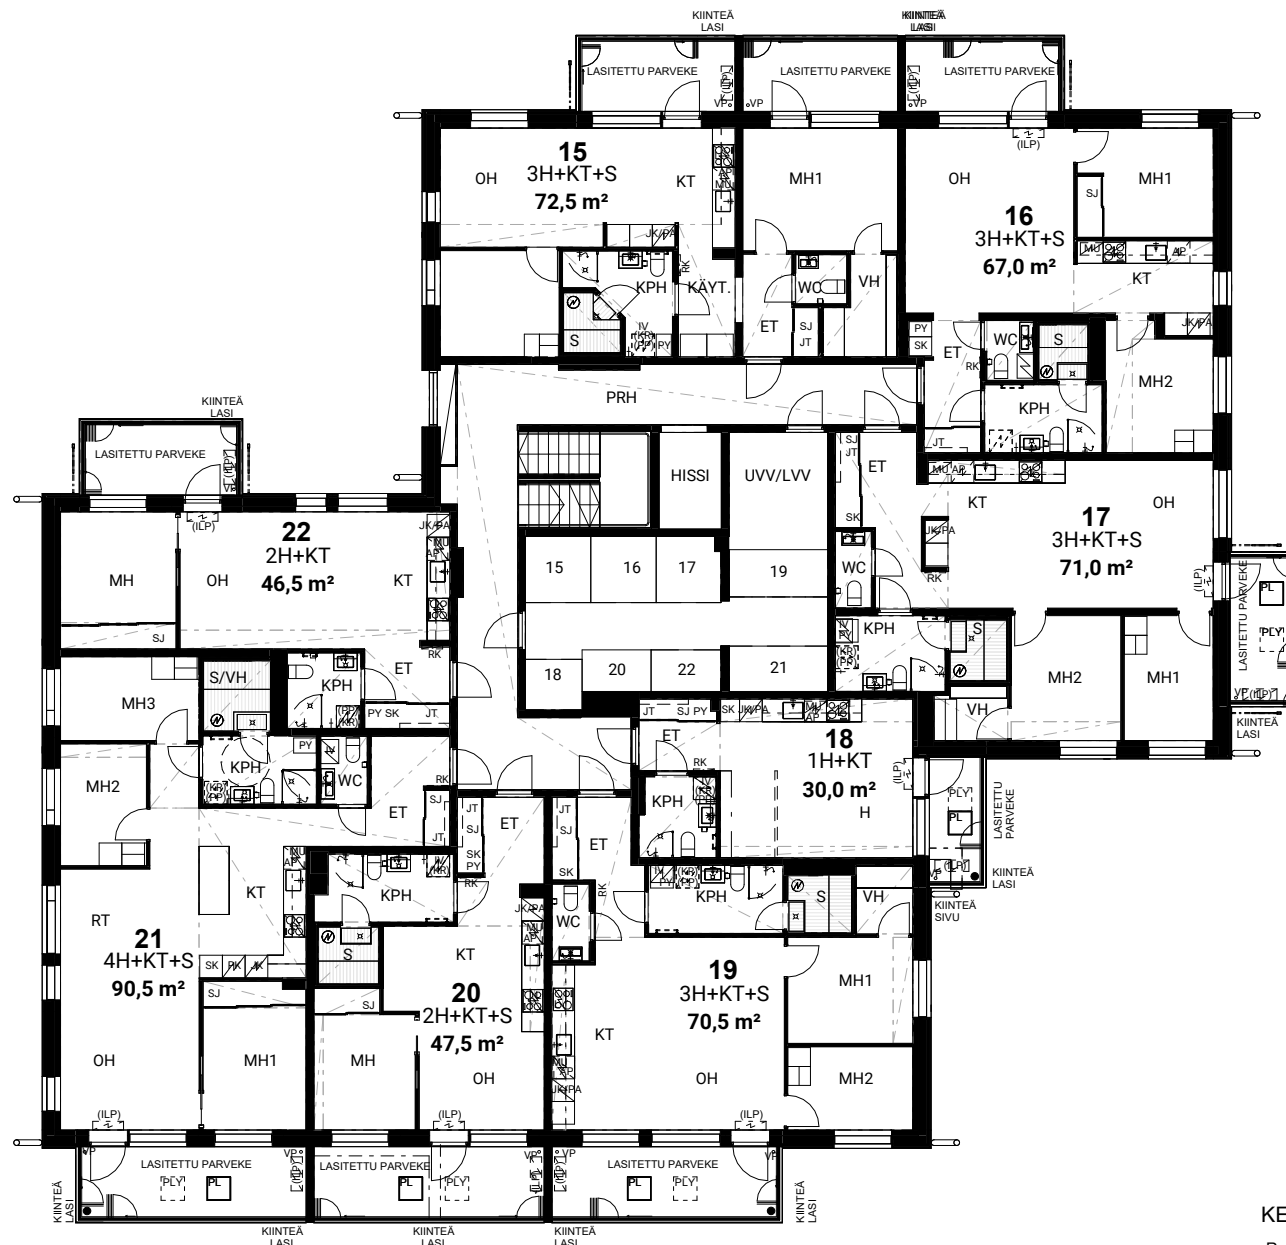


1:200

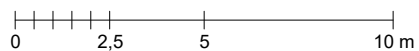


KERROSPOHJA 3. KERROS

Rakentaja pidättää oikeuden muutoksiin

15.5.2026

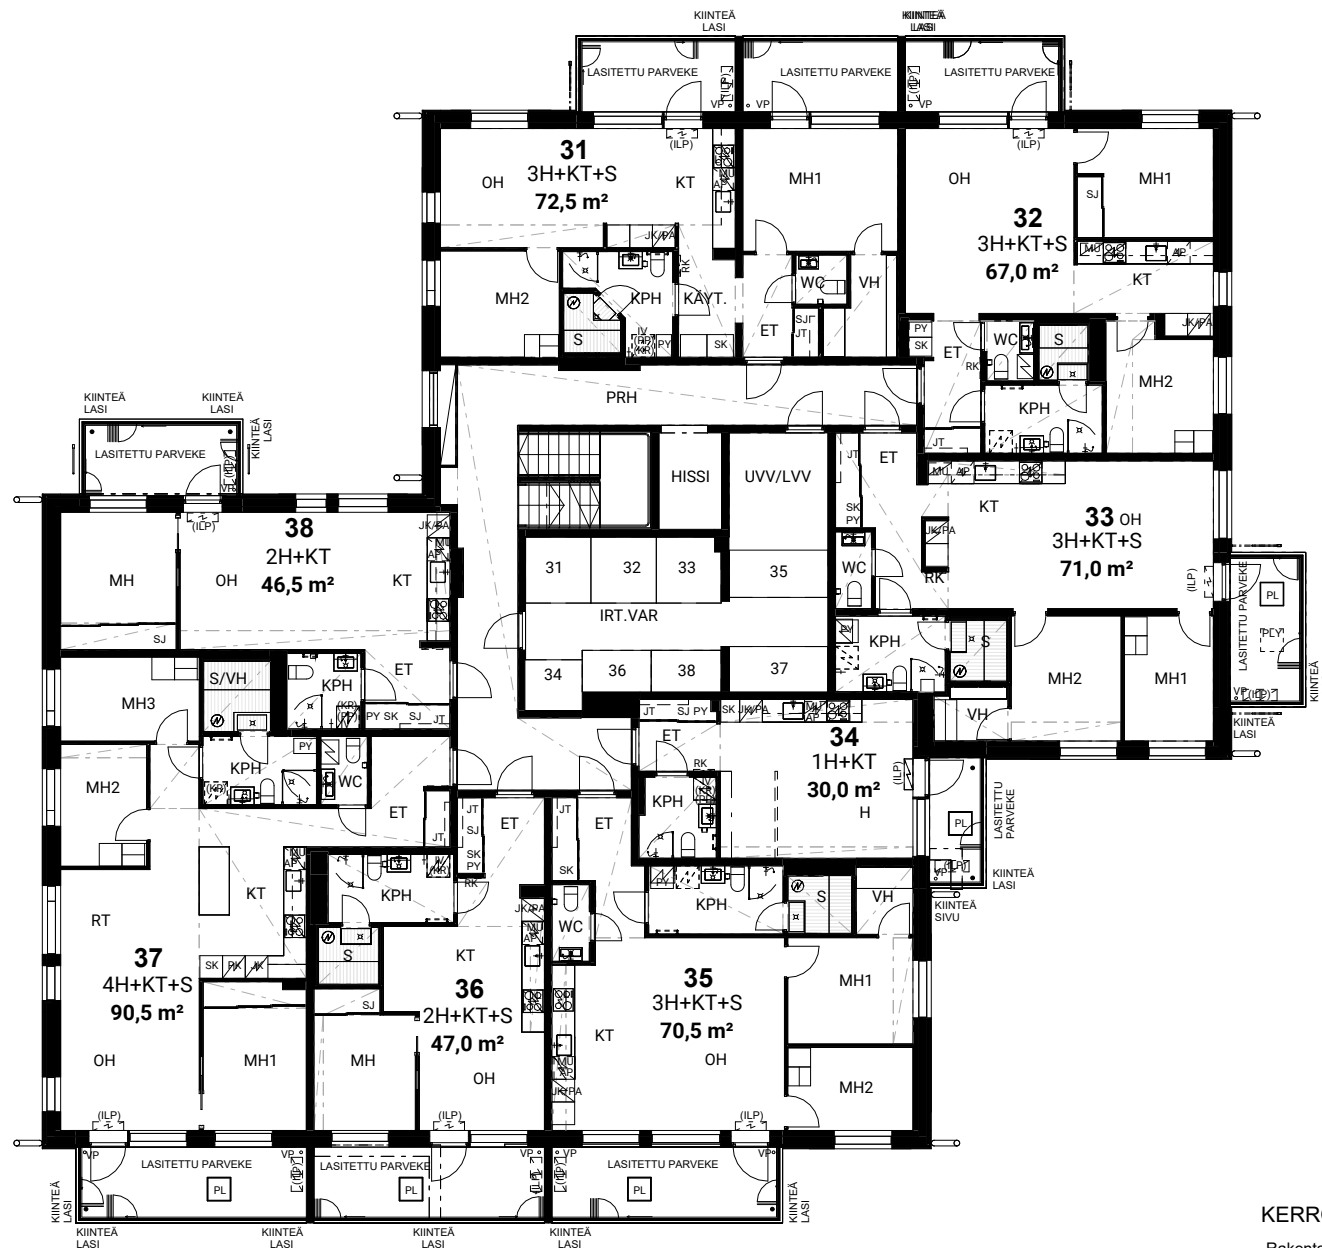

1:200

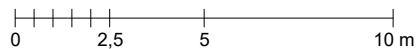


KERROSPOHJA 5. KERROS

Rakentaja pidättää oikeuden muutoksiin


15.5.2026

As. Oy Helsingin Ruska

Jokiniementie 52, 00650 Helsinki

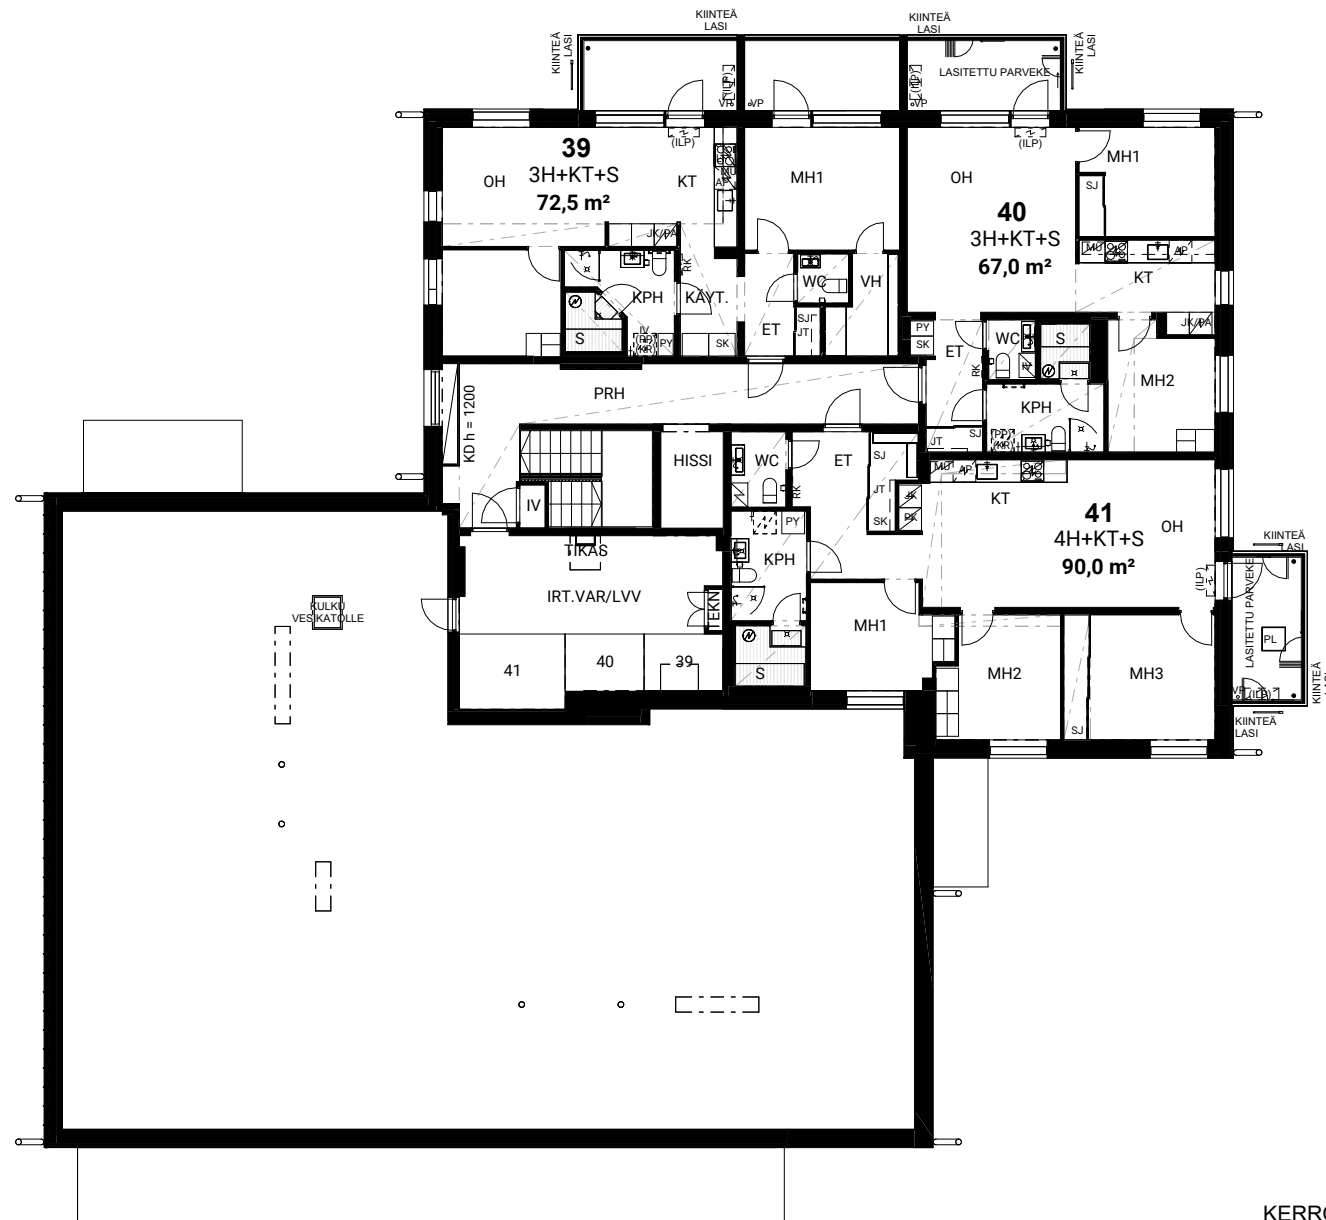

1:200

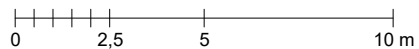

KERROSPOHJA 6. KERROS

Rakentaja pidättää oikeuden muutoksiin

15.5.2026

Kerros pohjissa käytetyt tilanimet

IRT.VAR	irtainvarasto
LE-WC	liikuntaesteisille soveltuva wc
LJH	lämmönjakuhuone
LVV	lastenvaunuvarasto
IVKH	ilmanvaihtokonehuone
KERHOH.	kerhuhuone
KUI	kuivaushuone
PESULA	pesula
S	talosauna
TALOVAR	talovarasto
TELE	telelaitetila
SPK	sähköpääkeskus
SIIV	siivous
UVV	ulkoluvälinevarasto
JÄTEH.	jätehuone

Asuntopohjissa käytetyt tilanimet

AULA	aula
ALK	alkovi
ET	eteinen
H	asuinhuone
KT	keittotila
KPH	kylpyhuone
KÄYT	käytävä
MH	makuuhuone
ALK	alkovi
OH	olohuone
RT	ruokailutila
S	sauna
VAR	varasto
VH	vaatehuone
WC	erillis-wc

Asuntopohjissa käytetyt muut merkinnät

AP	astianpesukone
(ILP)	varaus ilmalämpöpumpulle
IV	ilmanvaihtokone
JK	jääkaappi
JT	jakotukki
(KR)	kuivausrumpuvaraus
L	liesi
MU	mikroaaltouuni
PA	pakastin
(PP)	pyykinpesukonevaraus
PY	pyykkikaappi
RK	ryhmäkeskus
SK	siivouskomero
U	kalusteuuni
VP	vedenpoisto
ar.	ikkunan alareuna lattiasta
yr.	ikkunan yläreuna lattiasta
PL	parvekeluukku
PLY	parvekeluukku yläpuolella